


KRUNTIDE EHITUSÕIGUSED JA PIIRANGUD							
Pos nr	Aadressi ettepanek	Krundi planeeritud suurus (m²)	Hoonete suurim lubatud ehitisealune pind (m²)	Lubatud suurim korruselusus (elamu / abihoon)	Hoonete maksimaalne lubatud kõrgus (m) (elamu / abihoon)	Lubatud suurim hoonete arv krundil (elamu / abihoon)	Maa sihtotstarve % (vast. DP ligile)
1	Vana-Parma tee x	1500	300	kuni 2 (2/1)	kuni 9 / kuni 5 abs 55 / 50	kuni 3 (1/2)	EP 100%
2	Vana-Parma tee x	1504	300	kuni 2 (2/1)	kuni 9 / kuni 5 abs 55 / 50	kuni 3 (1/2)	EP 100%
3	Vana-Parma tee x	1505	300	kuni 2 (2/1)	kuni 9 / kuni 5 abs 55 / 50	kuni 3 (1/2)	EP 100%
4	Vana-Parma tee x	1503	300	kuni 2 (2/1)	kuni 9 / kuni 5 abs 55 / 50	kuni 3 (1/2)	EP 100%
5	Vana-Parma tee x	5138	600	kuni 2 (2/1)	kuni 9 / kuni 5 abs 55 / 50	kuni 7 (1/6)	EP 100%
6	Vana-Parma tee L1	2467	-	-	-	-	LT 100%
7	Vana-Parma tee x	670	-	-	-	-	Üm 100%

Maa sihtotstarve % (vast. kat. ligile)	Kitsendused ssv - servituudi seadmise vajadusega ala
E 100%	- planeeritud tee kaitsevööndi ulatus xõm äärmise sõiduraja servast
EP 100%	- planeeritud tee kaitsevööndi ulatus xõm äärmise sõiduraja servast - ssv õhulini lõigule kaitsevööndi 2+2m ulatuses võrguvaldaja kasuks
EP 100%	- planeeritud tee kaitsevööndi ulatus xõm äärmise sõiduraja servast - ssv õhulini lõigule kaitsevööndi 2+2m ulatuses võrguvaldaja kasuks
EP 100%	- planeeritud tee kaitsevööndi ulatus xõm äärmise sõiduraja servast - ssv õhulini lõigule kaitsevööndi 2+2m ulatuses võrguvaldaja kasuks
EP 100%	- planeeritud tee kaitsevööndi ulatus xõm äärmise sõiduraja servast - ssv õhulini lõigule kaitsevööndi 2+2m ulatuses võrguvaldaja kasuks
LT 100%	- avaliku kasutusega tee - ssv planeeritud veetoru kaitsevööndi (koridori laius 2-2m) võrguvaldaja kasuks - ssv planeeritud kanalatsiooni kaitsevööndi (koridori laius 2-2m) võrguvaldaja kasuks - ssv planeeritud madalpingekaabli kaitsevööndi (koridori laius 1+1m) võrguvaldaja kasuks
Üm 100%	- avalik kasutus - planeeritud tee kaitsevööndi ulatus xõm äärmise sõiduraja servast

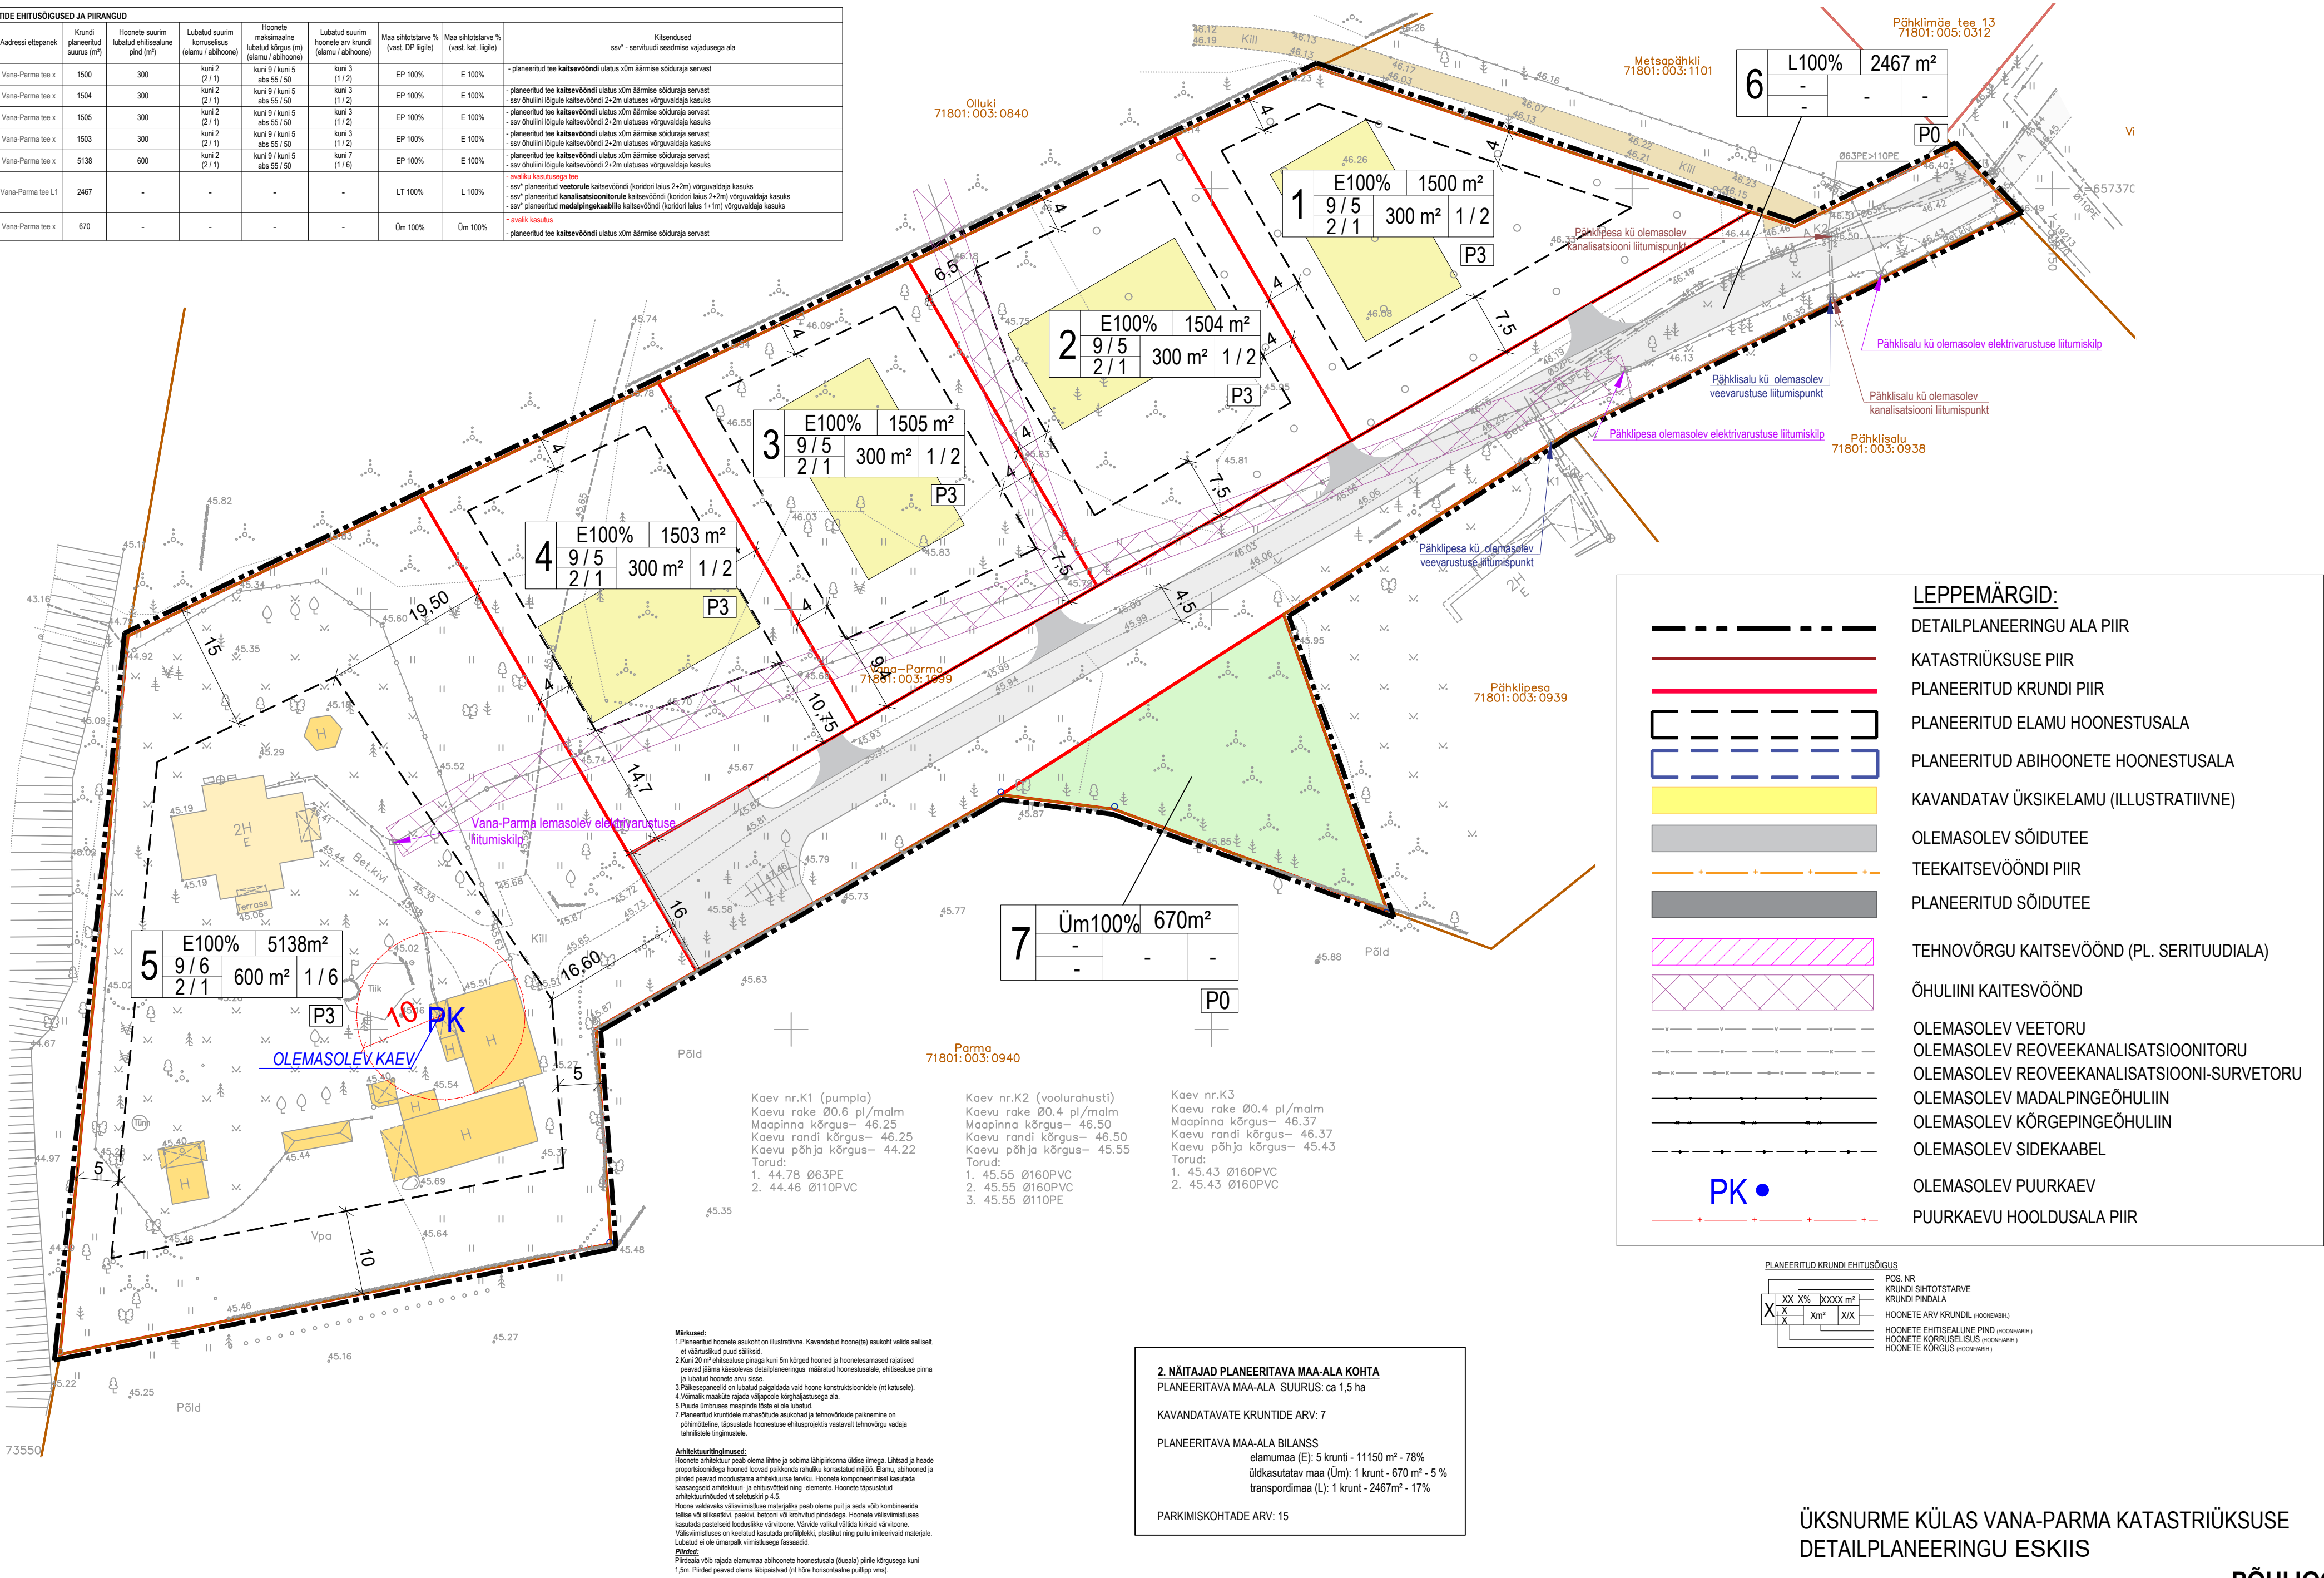

ÜKSURME KÜLAS VANA-PARMA KATASTRIRÜKSUSE
DETAILPLANEERINGU ESKIIIS

PÕHIJOONS